


畳 90畳 11.3m × 11.3m

舞台 縦1.5m 横2.3m 高さ0.2m

# 嵐山の間

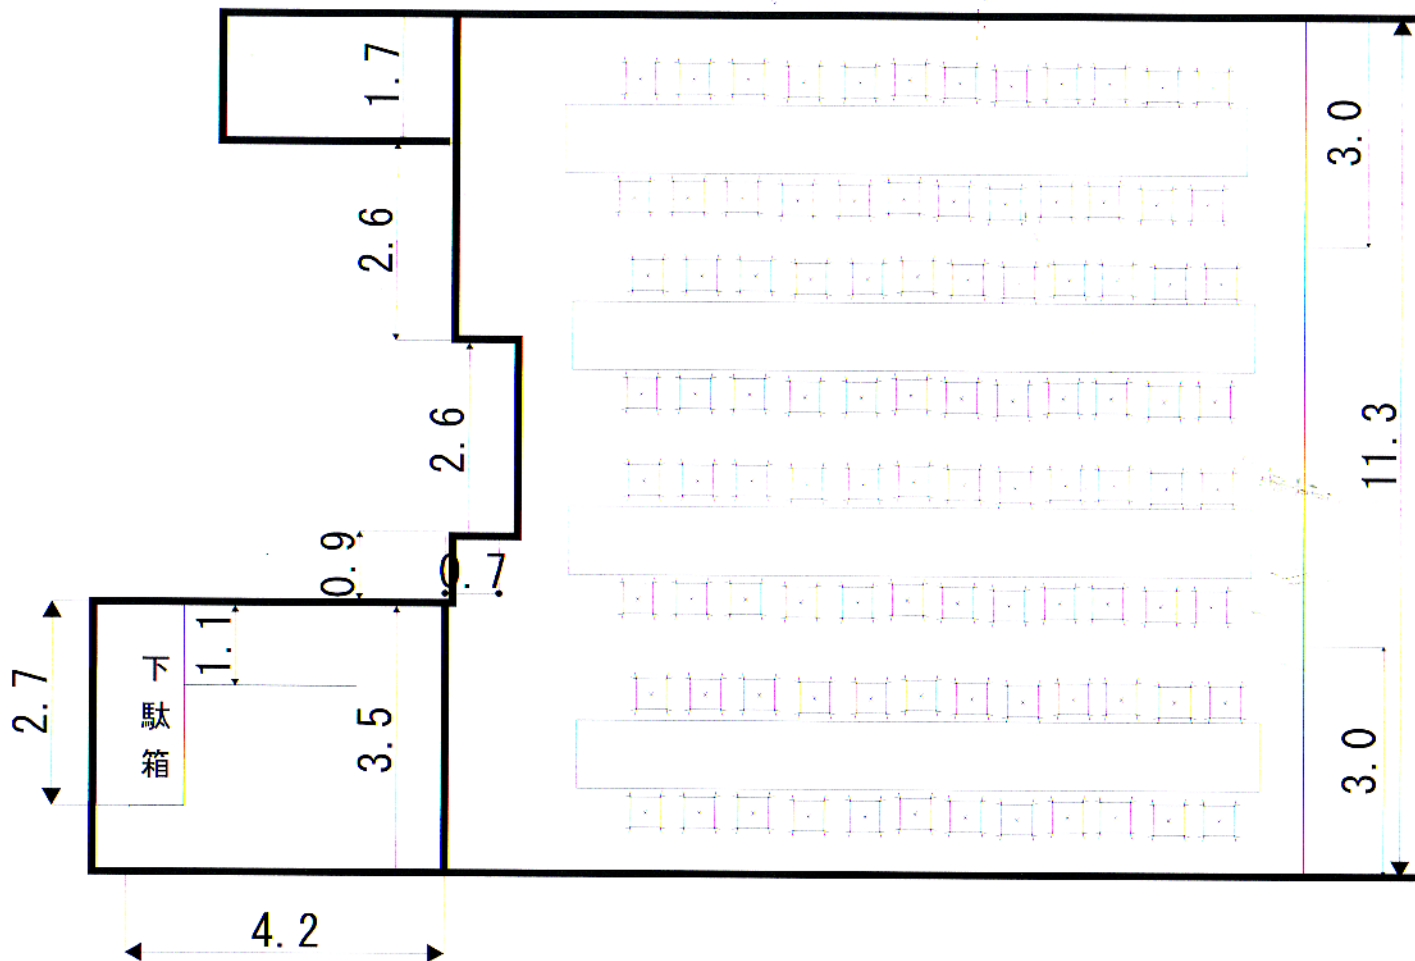

縮尺 1/100  
単位 メートル