


縮尺 1/50  
単位 メートル

# 嗟峨の間

6.0

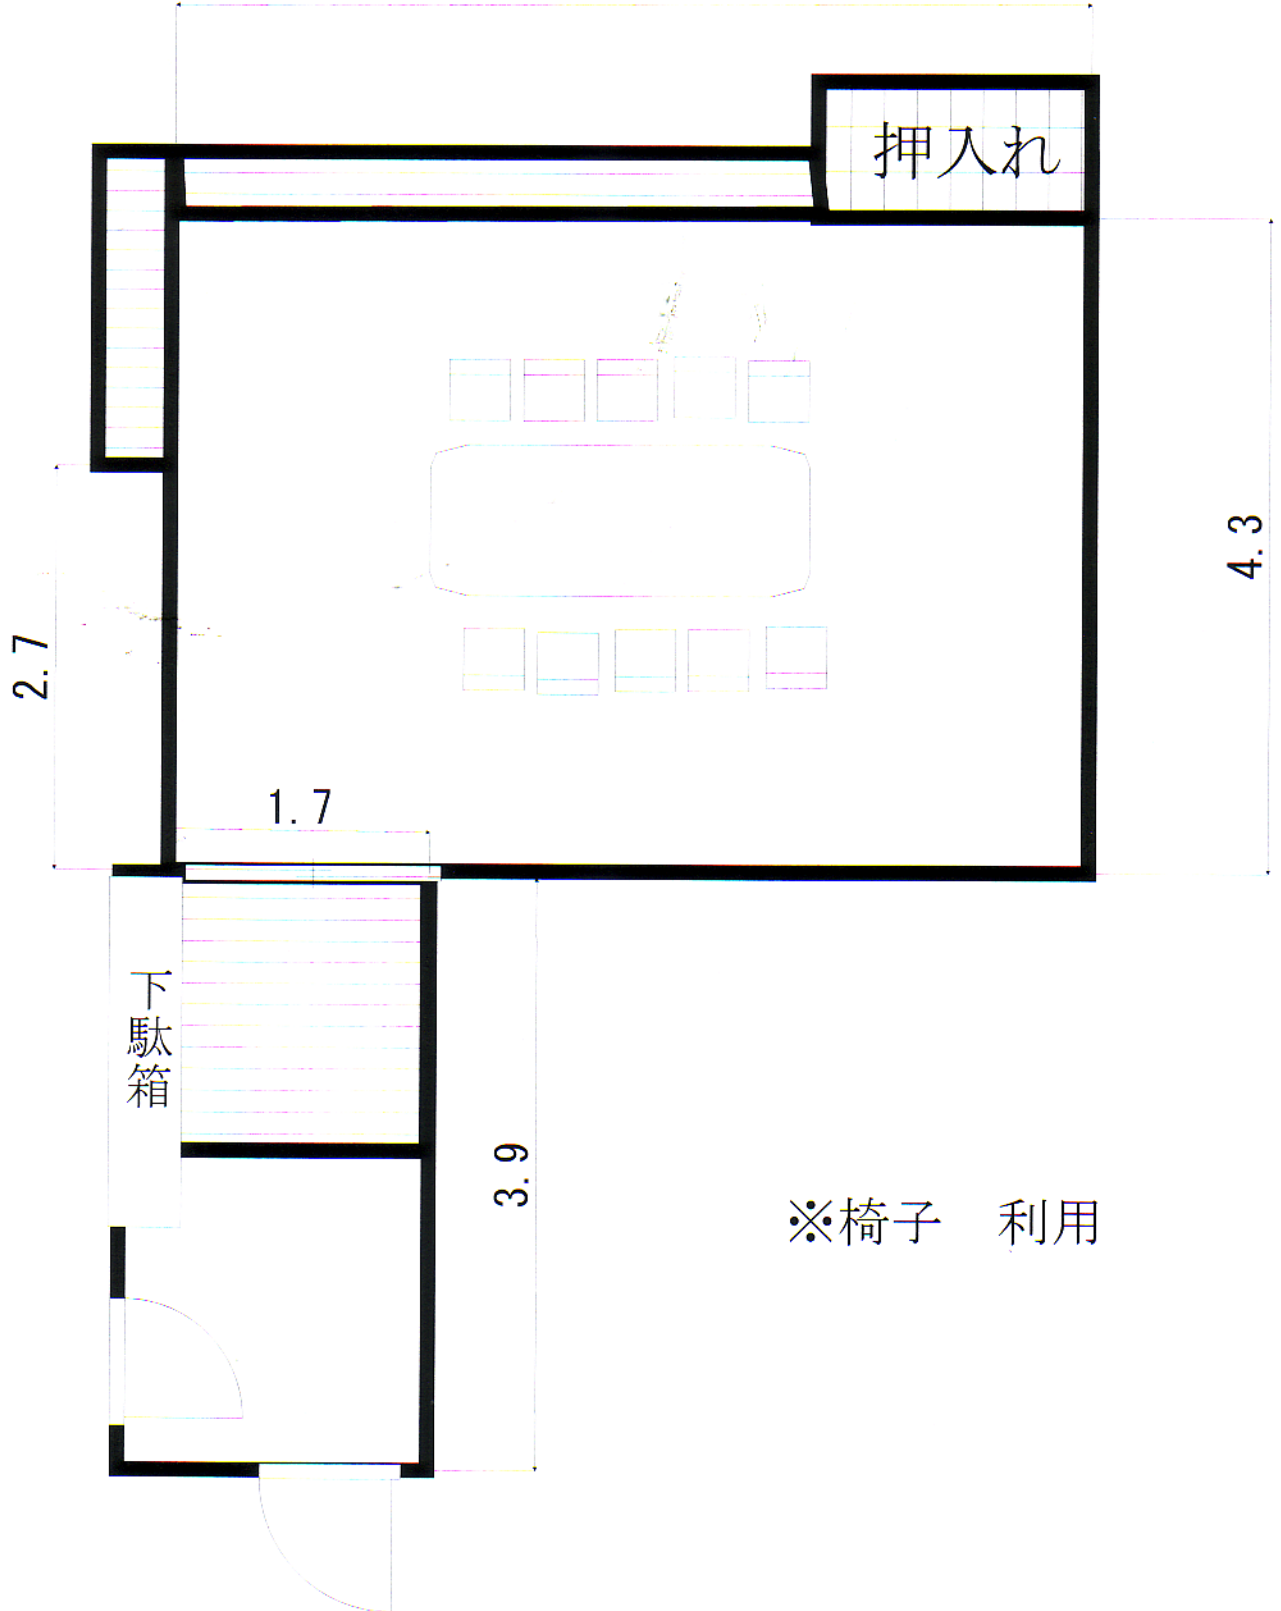

押入れ

4.3

2.7

1.7

下駄箱

3.9

※椅子 利用